



г. Москва Лялин переулок д. 20
Доходный дом А.Е. Заварзиной арх. И.Г. Кондратенко
Тамбурная дверь (лист 1)


м 1:10

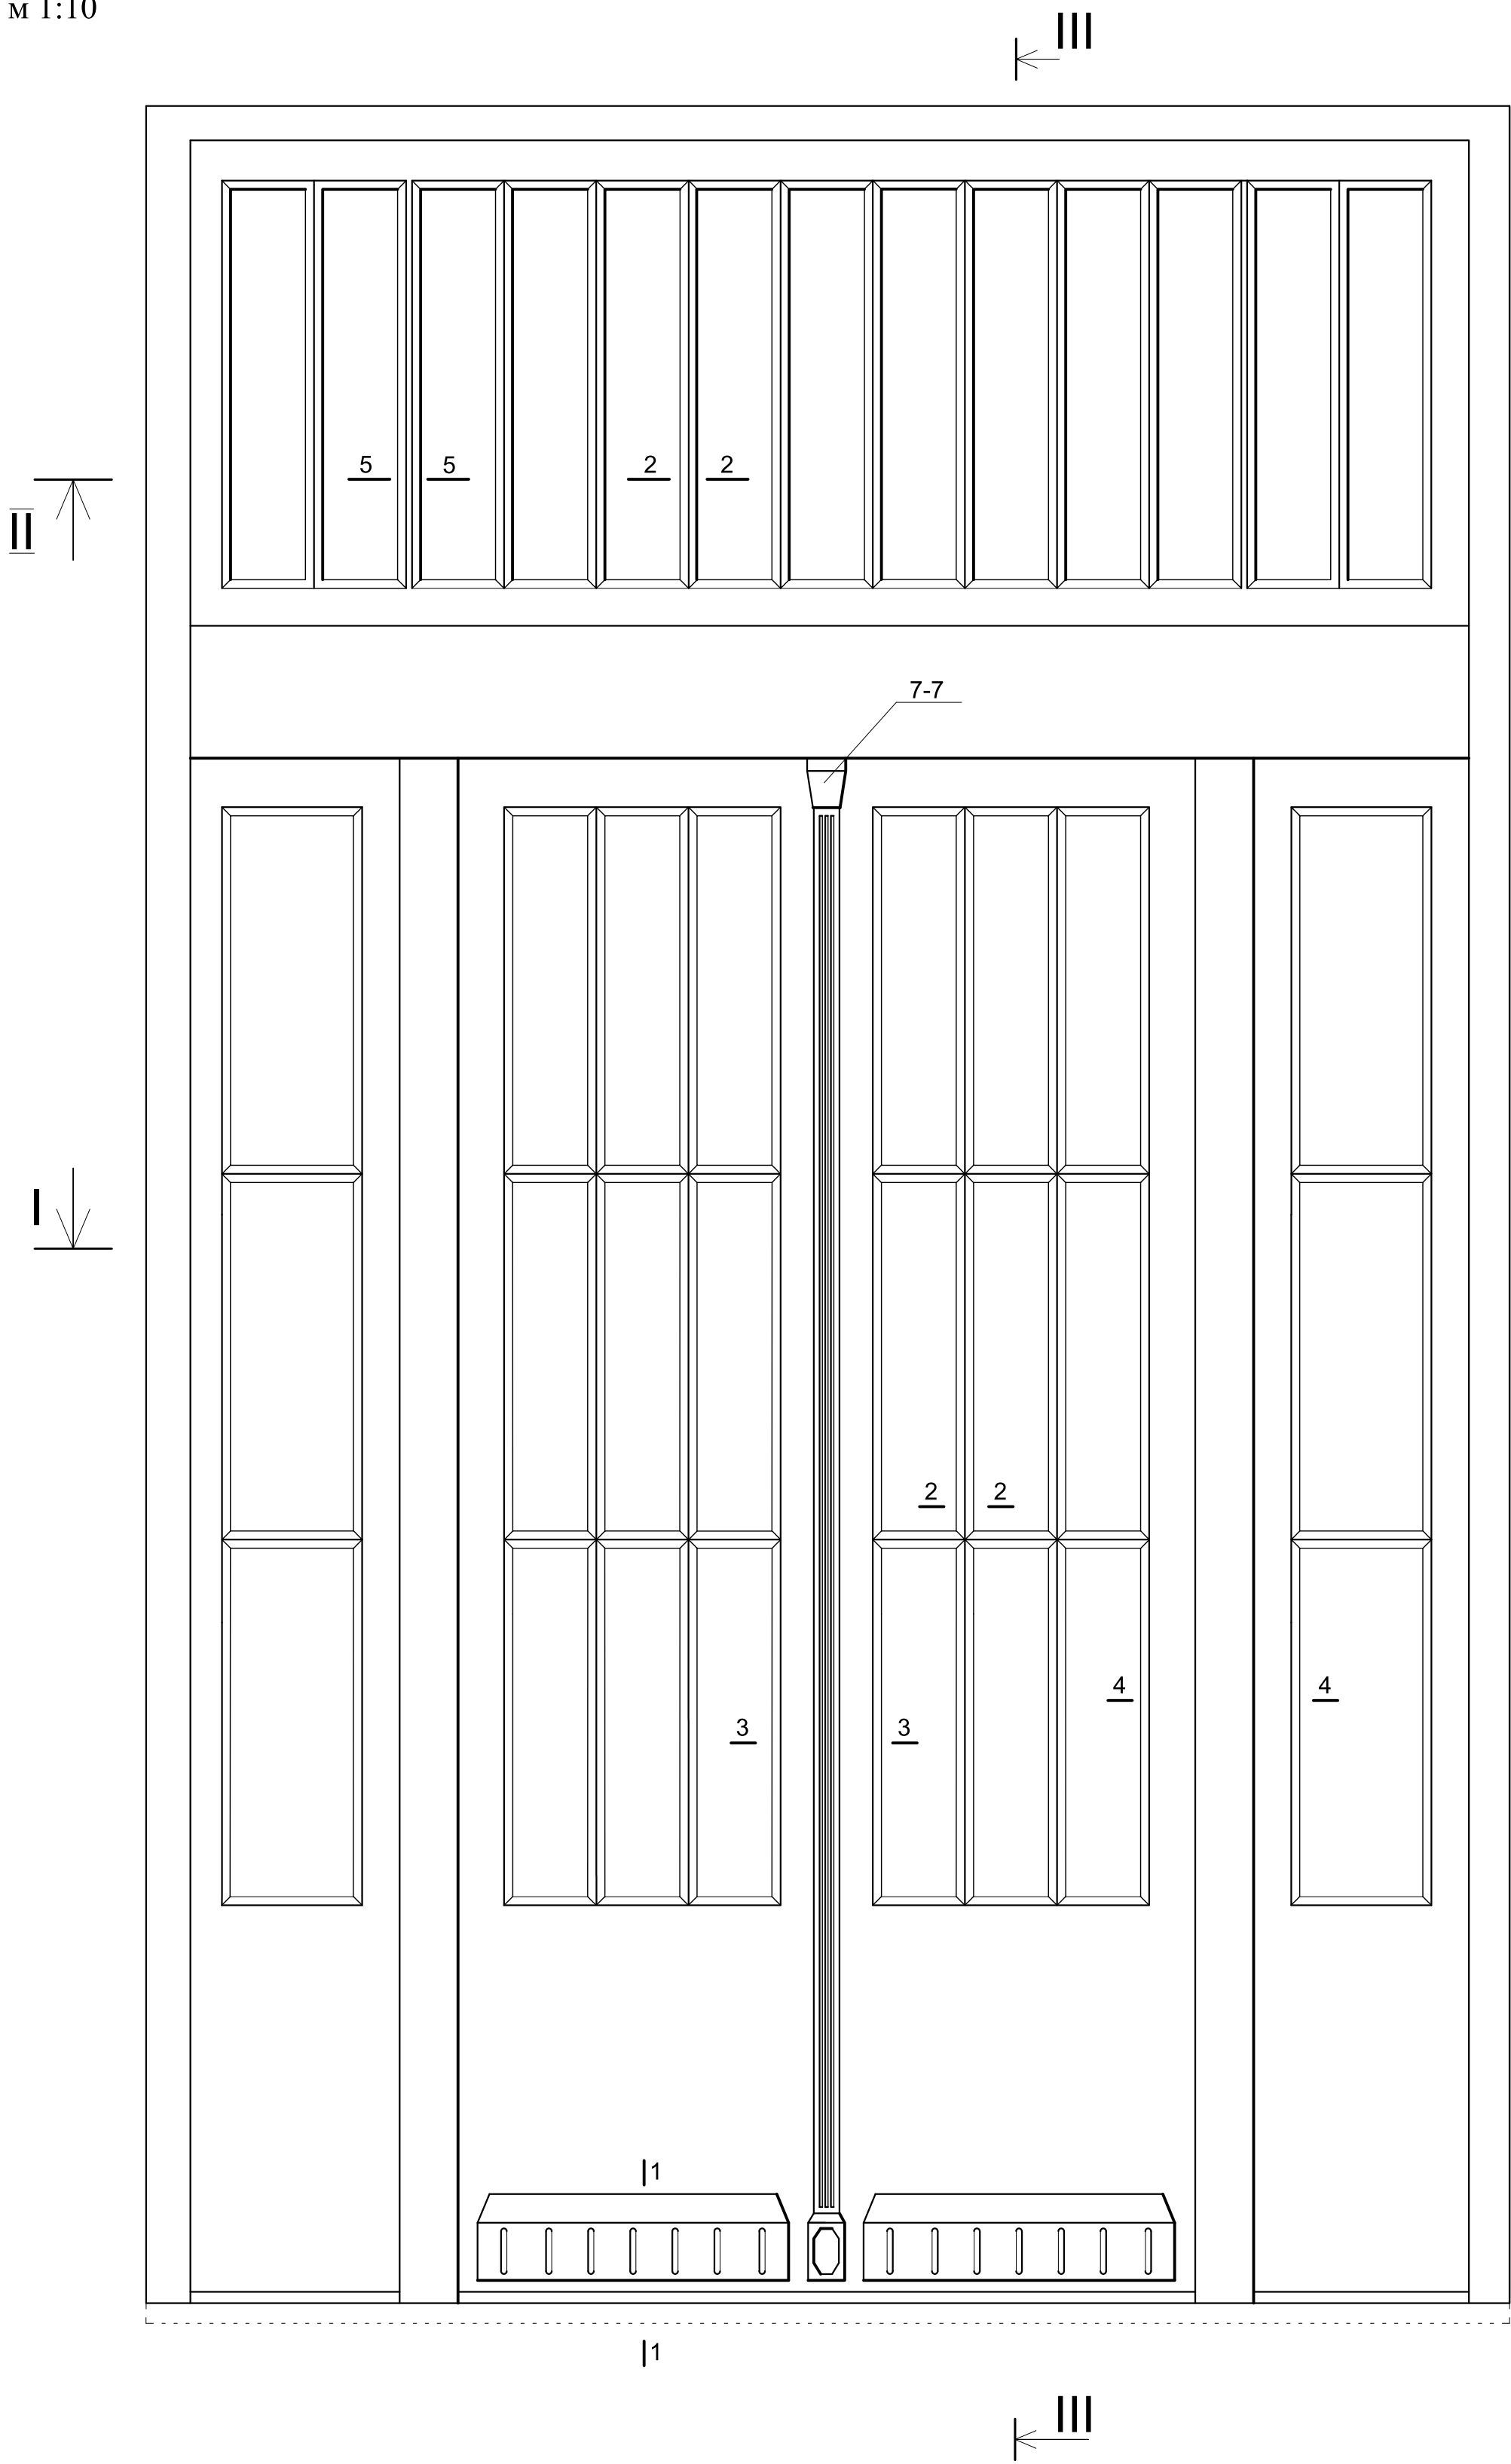


сечение I-I

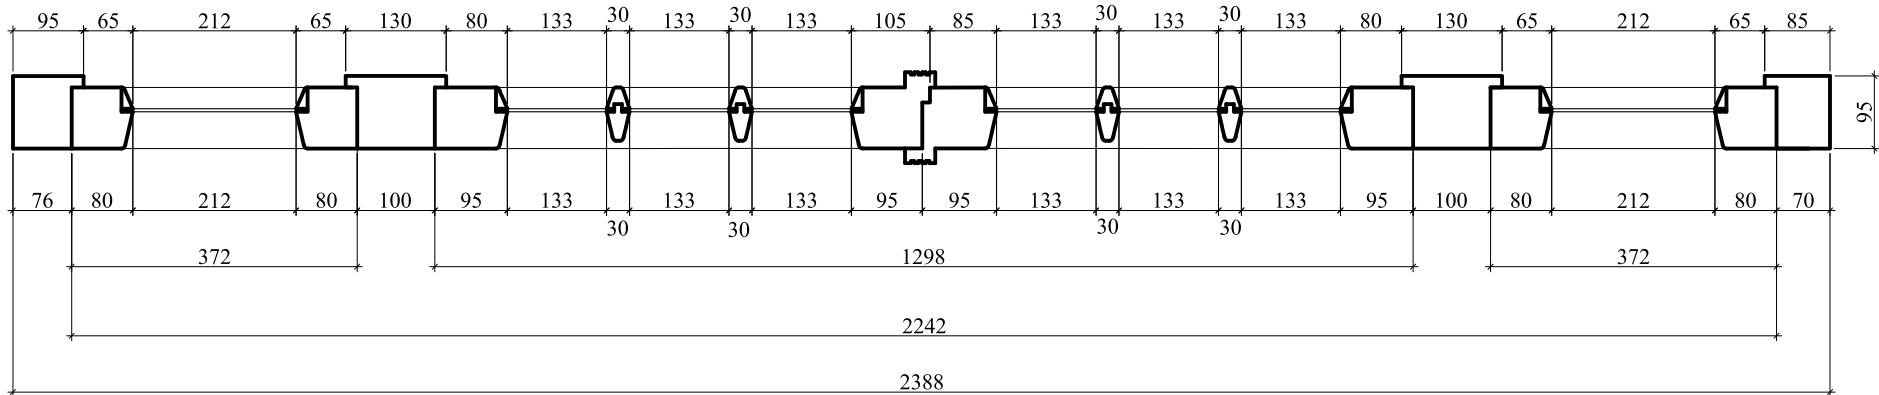

сечение II-II

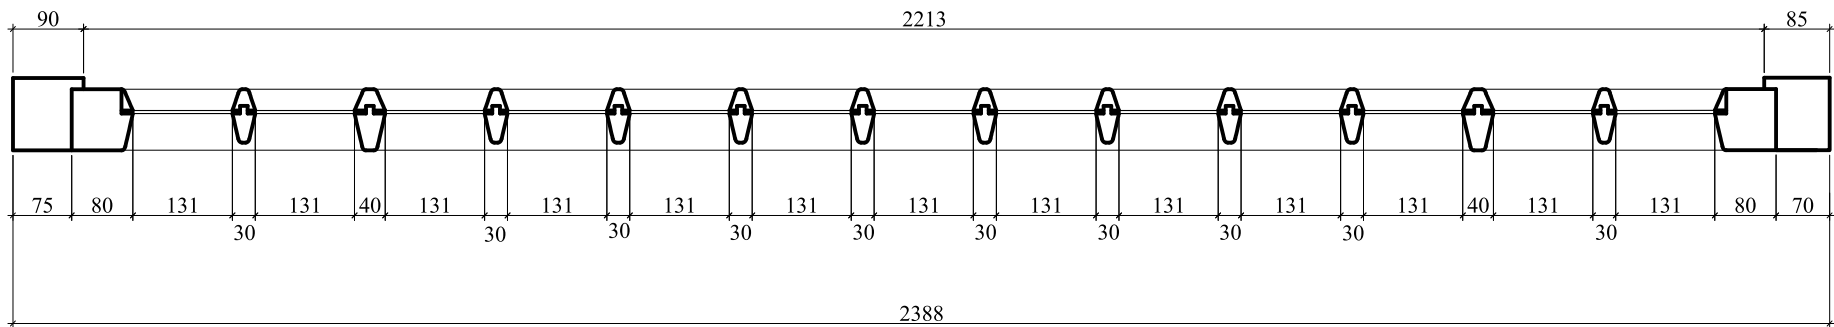

сечение III-III

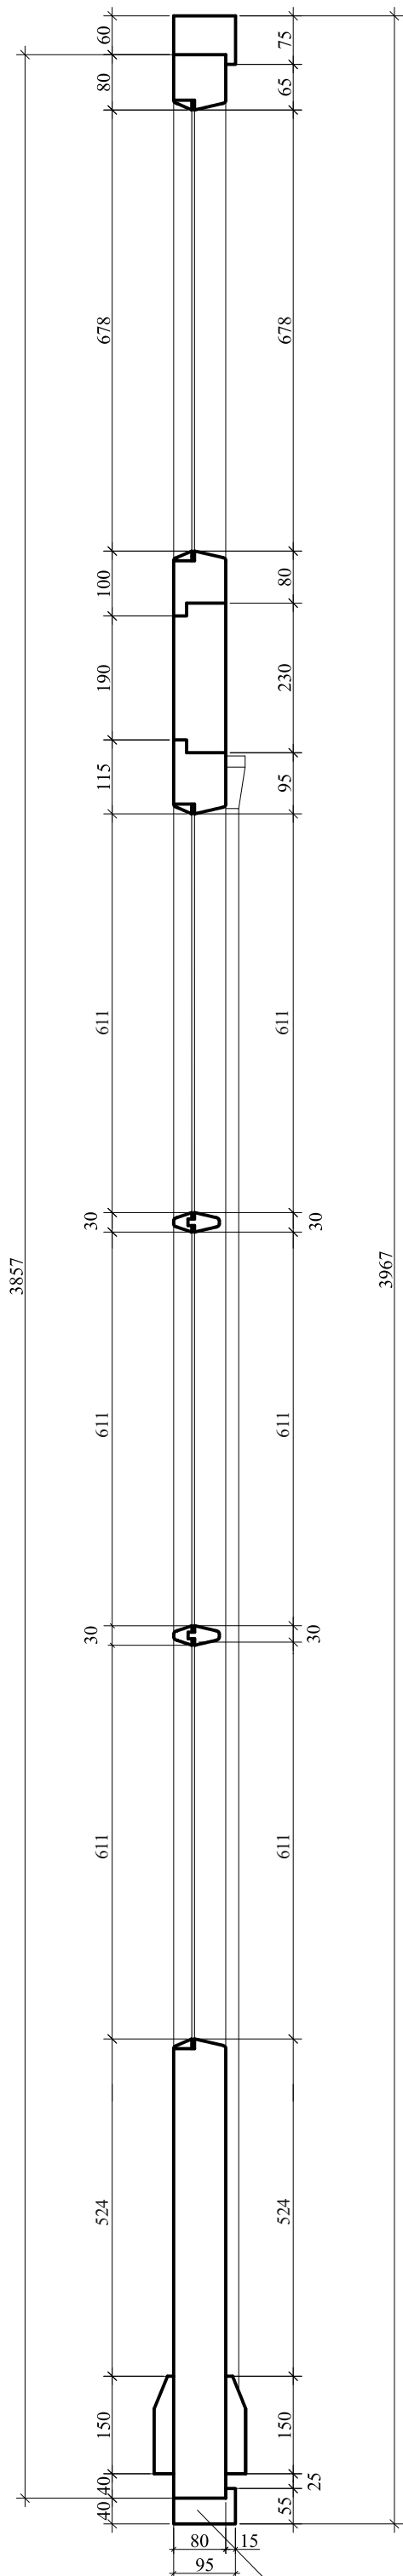

требует уточнения по месту

1. По данному чертежу изготовить тамбурную дверь.
2. После вскрытия советской зашивки на фрамуге могут открыться новые натурные данные, которые потребуют корректировки облика фрамуги и двери.
3. Перед изготовлением двери необходимо уточнить габаритные размеры.
4. Подлинную сохранившуюся коробку необходимо сохранить, почистить, отреставрировать и покрасить, нижнюю часть коробки (порог) восстановить.
5. Все размеры даны в мм.
6. Покраска двери обсуждается отдельно с архитектором-реставратором.
7. Отбойники устанавливаются с обеих сторон.
8. Шаблоны см лист 2

инв.№ подлин.	подпись и дата	взамен инв. №