



г. Москва Лялин переулок д. 20
Доходный дом А.Е. Заварзиной арх. И.Г. Кондратенко
Входная дверь (лист 1)


м 1:10

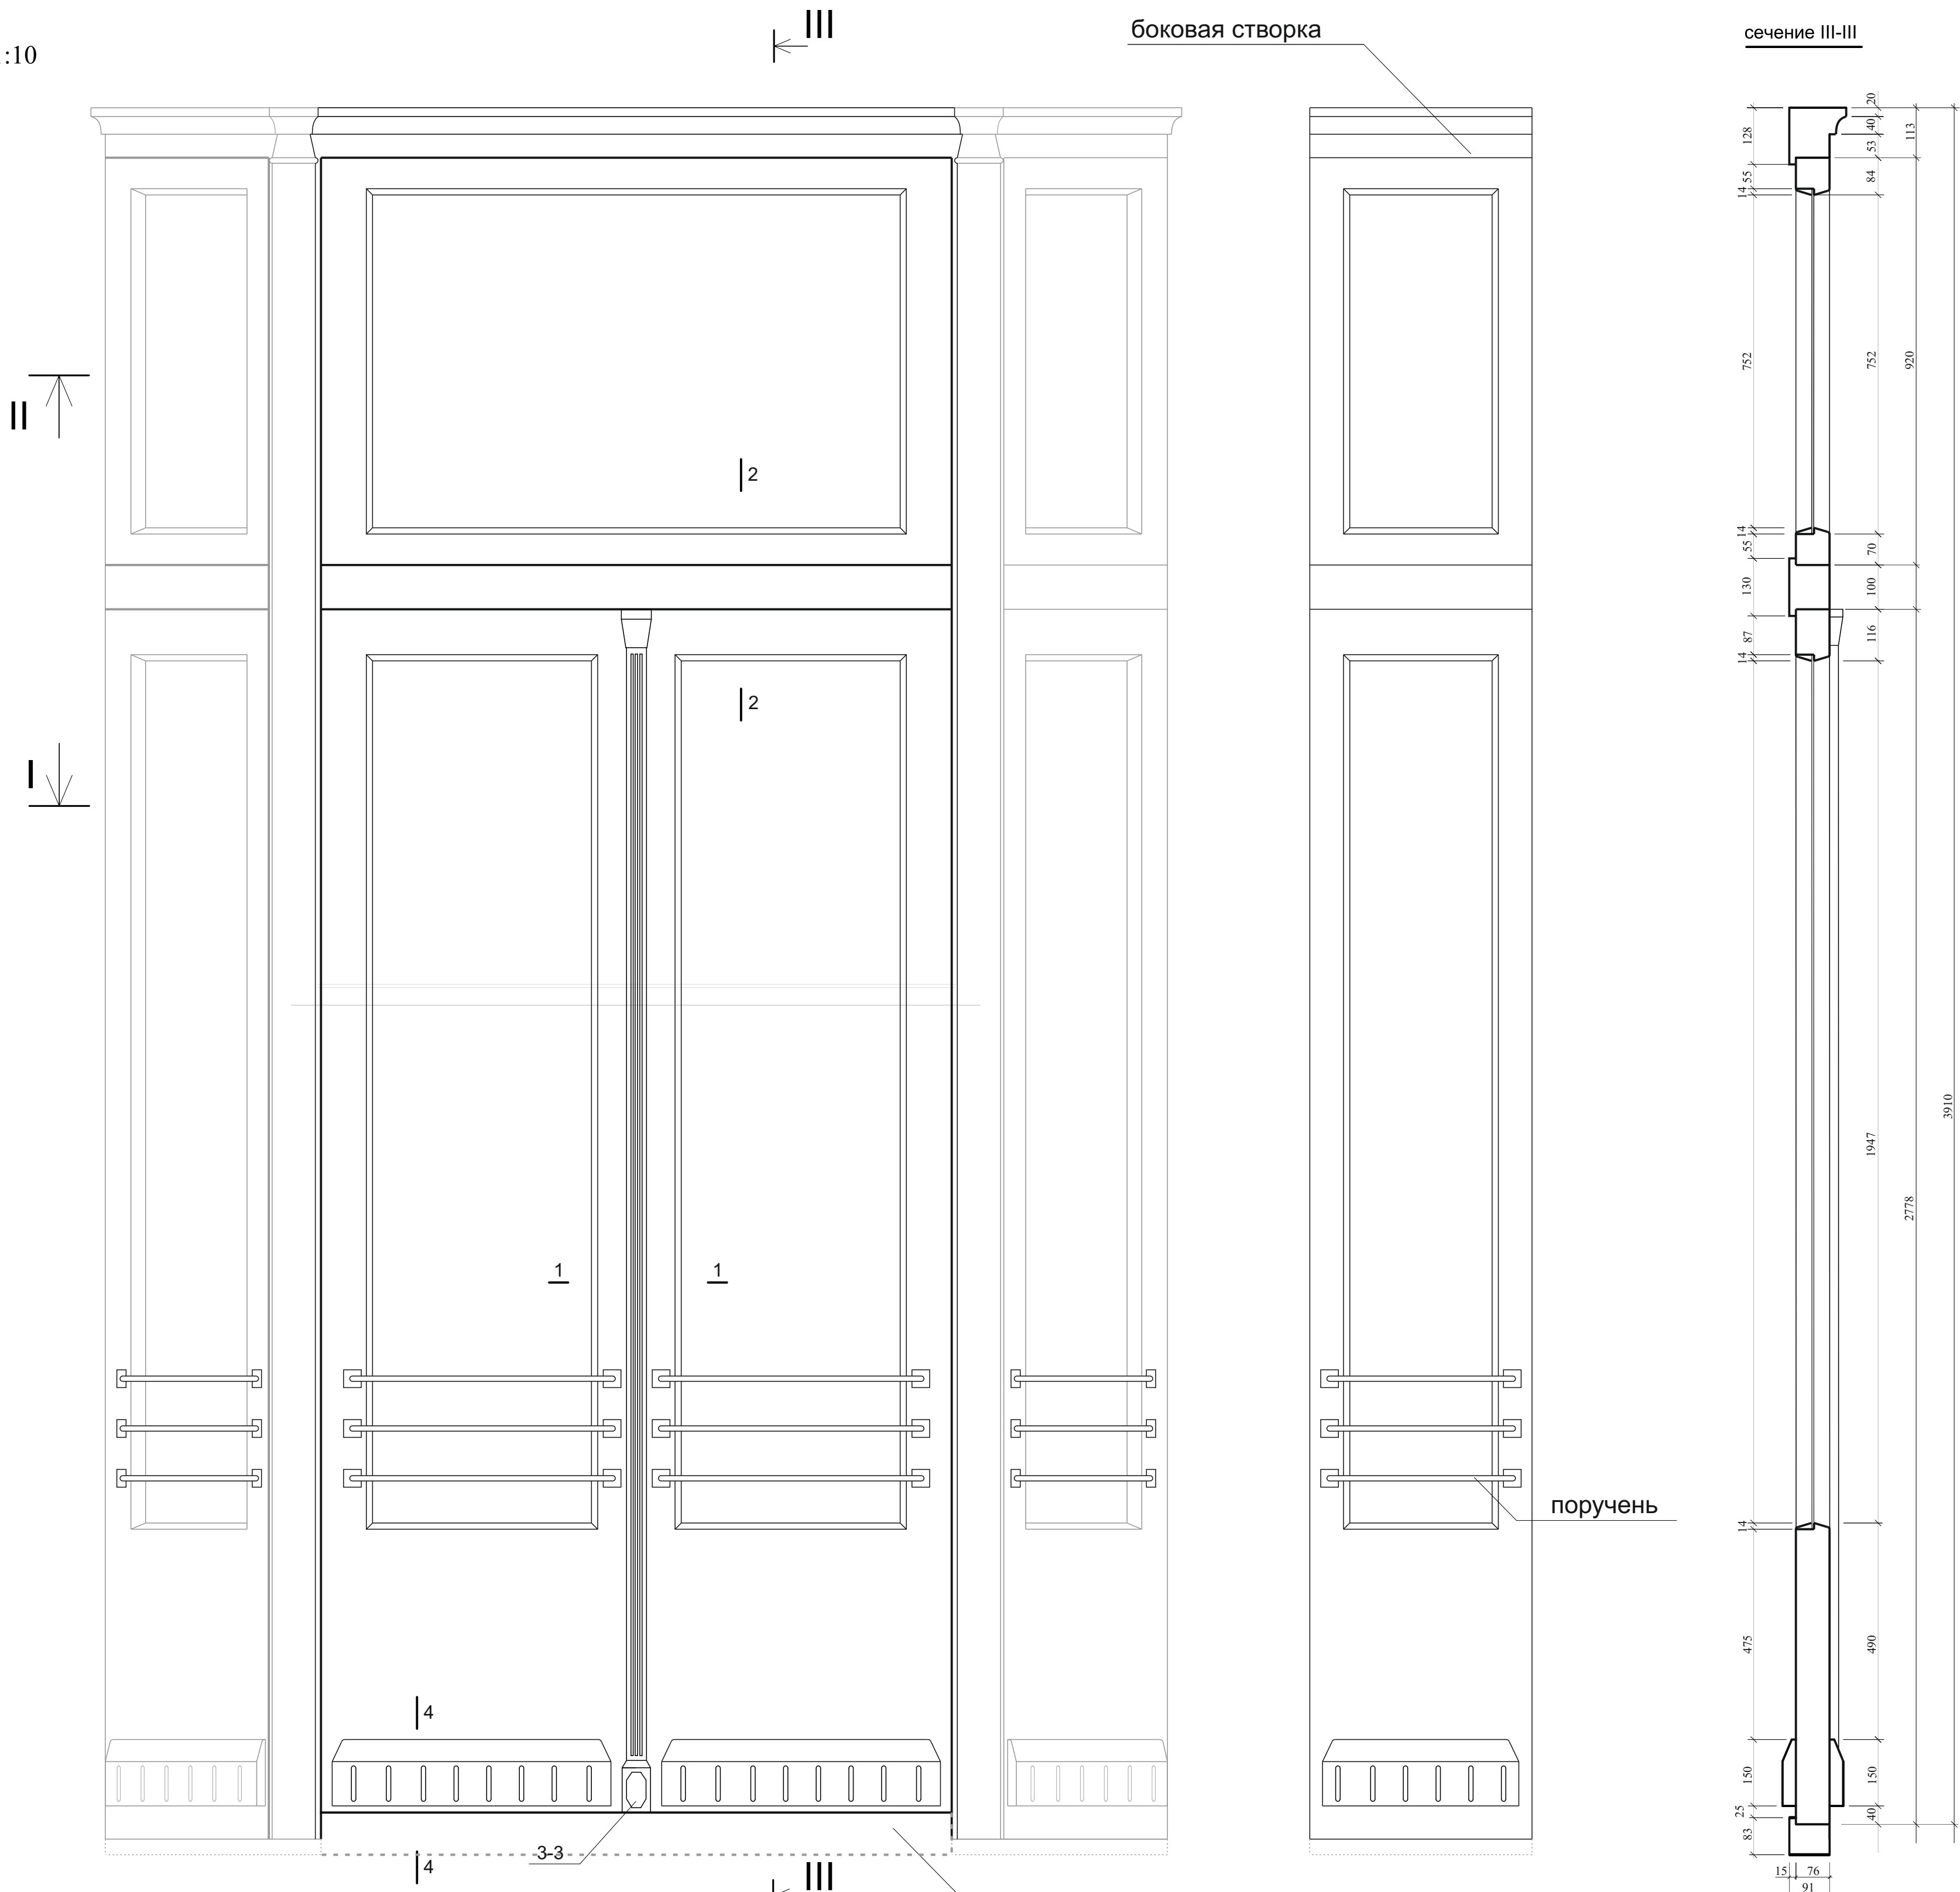


сечение I-I

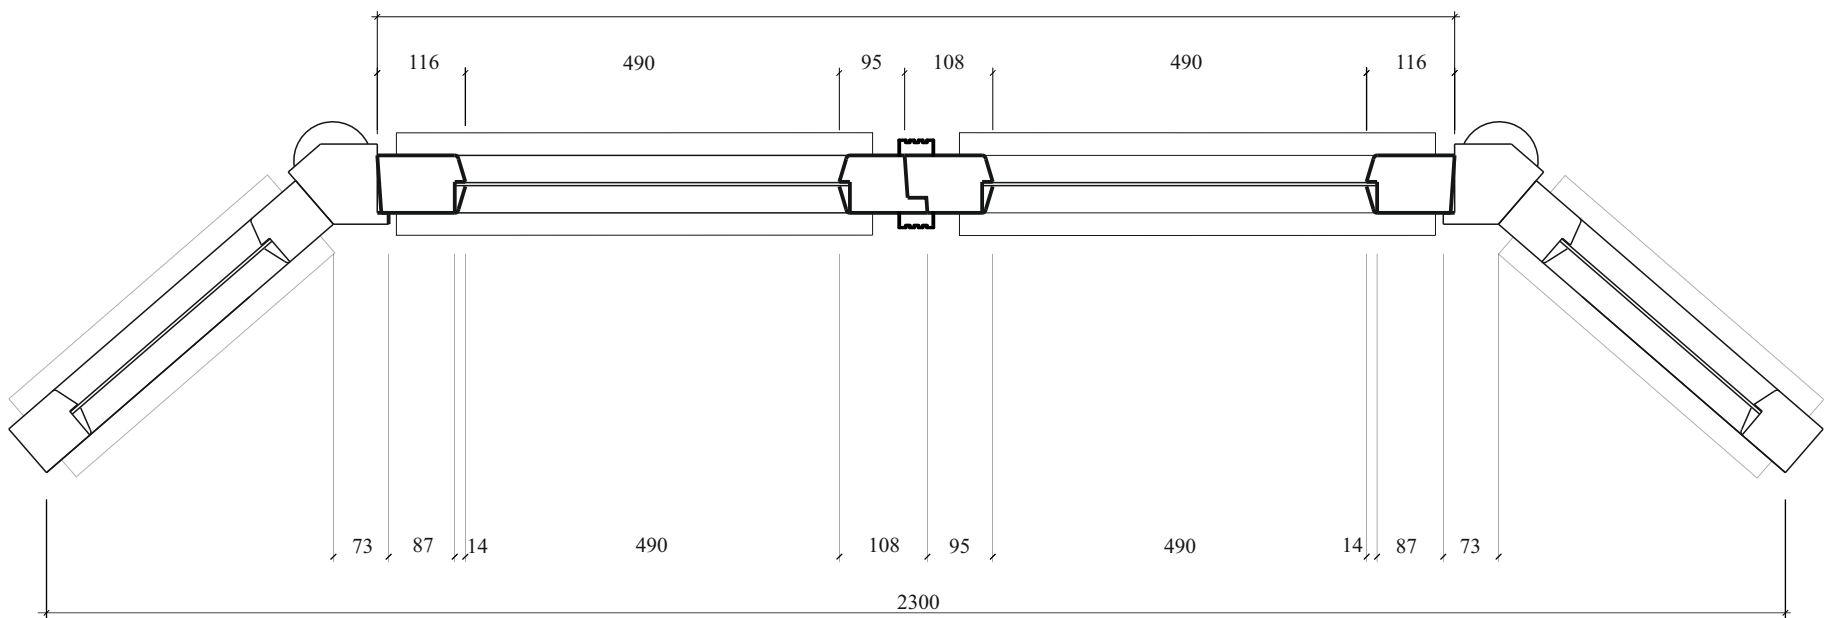

сечение II-II

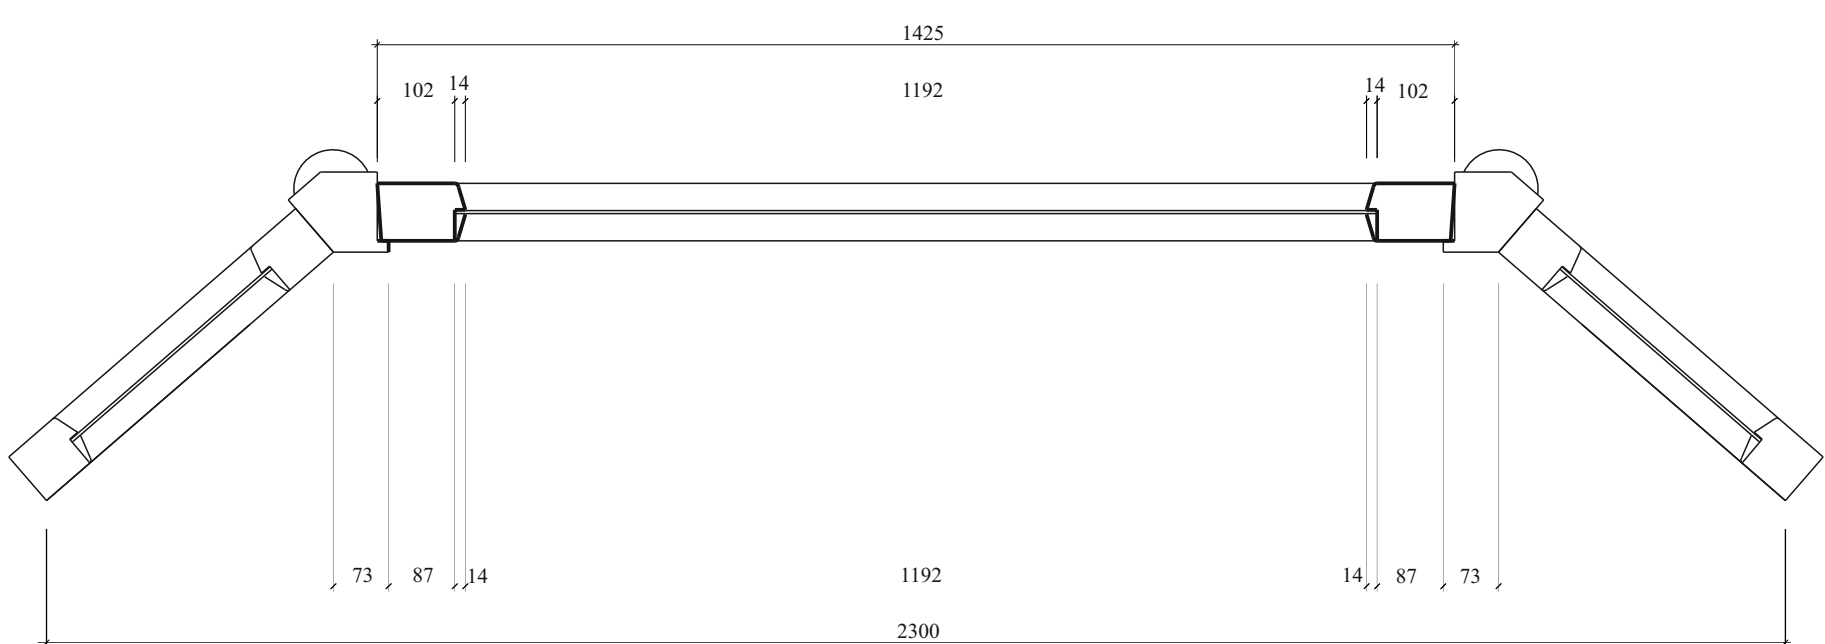


сечение III-III

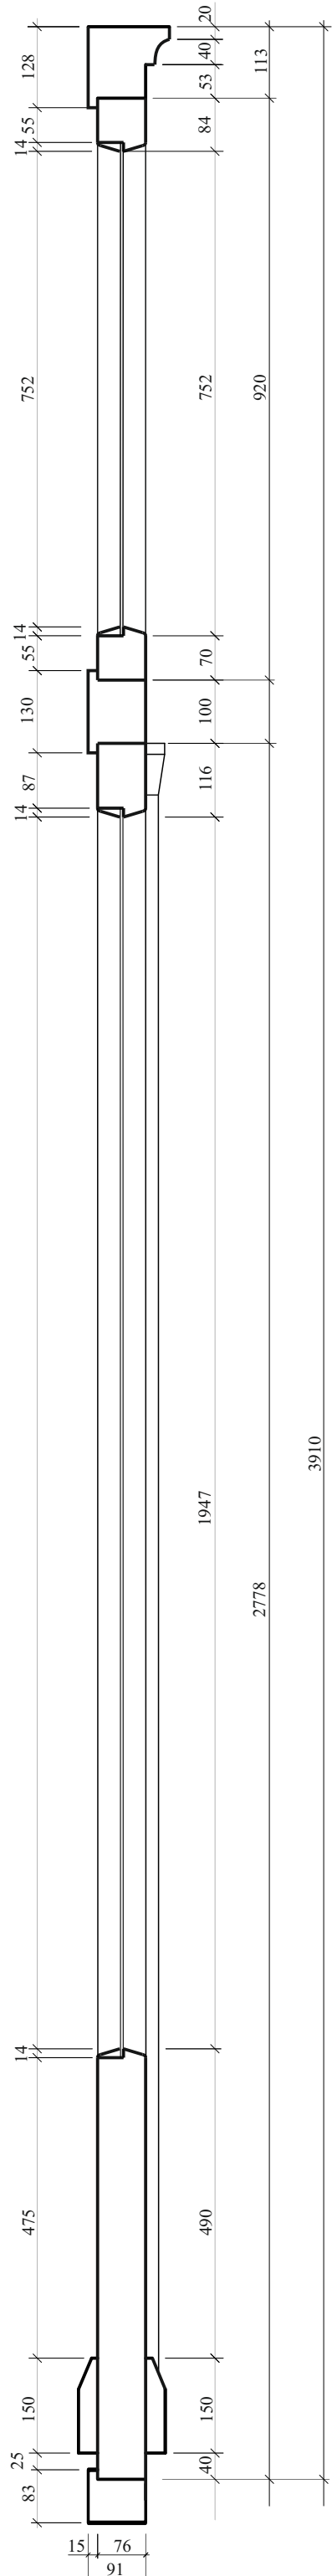

поручень

поднятый порог требует уточнения по месту

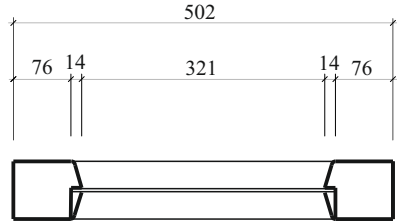

- По данному чертежу изготовить входную дверь
- После вскрытия советской зашивки на фрамуге и боковых створках могут открыться новые натурные данные, которые потребуют корректировки облика.
- Перед изготовлением двери необходимо уточнить габаритные размеры
- Подлинную сохранившуюся коробку необходимо сохранить, почистить и отреставрировать. Нижнюю часть коробки под дверное заполнение (порог) следует поднять над уровнем асфальтового покрытия - на 60 мм., относительно исторического порога.
- Все размеры даны в мм.
- Лаковое или иное покрытие обсуждается отдельно с архитектором-реставратором.
- Отбойники устанавливаются с обеих сторон
- Поручень изготовить из латуни. Присутствие его на двери или боковых створках обсуждается отдельно с архитектором-реставратором
- Шаблоны см. лист 2

инв.№ полин.	подпись и дата	взамен инв. №